


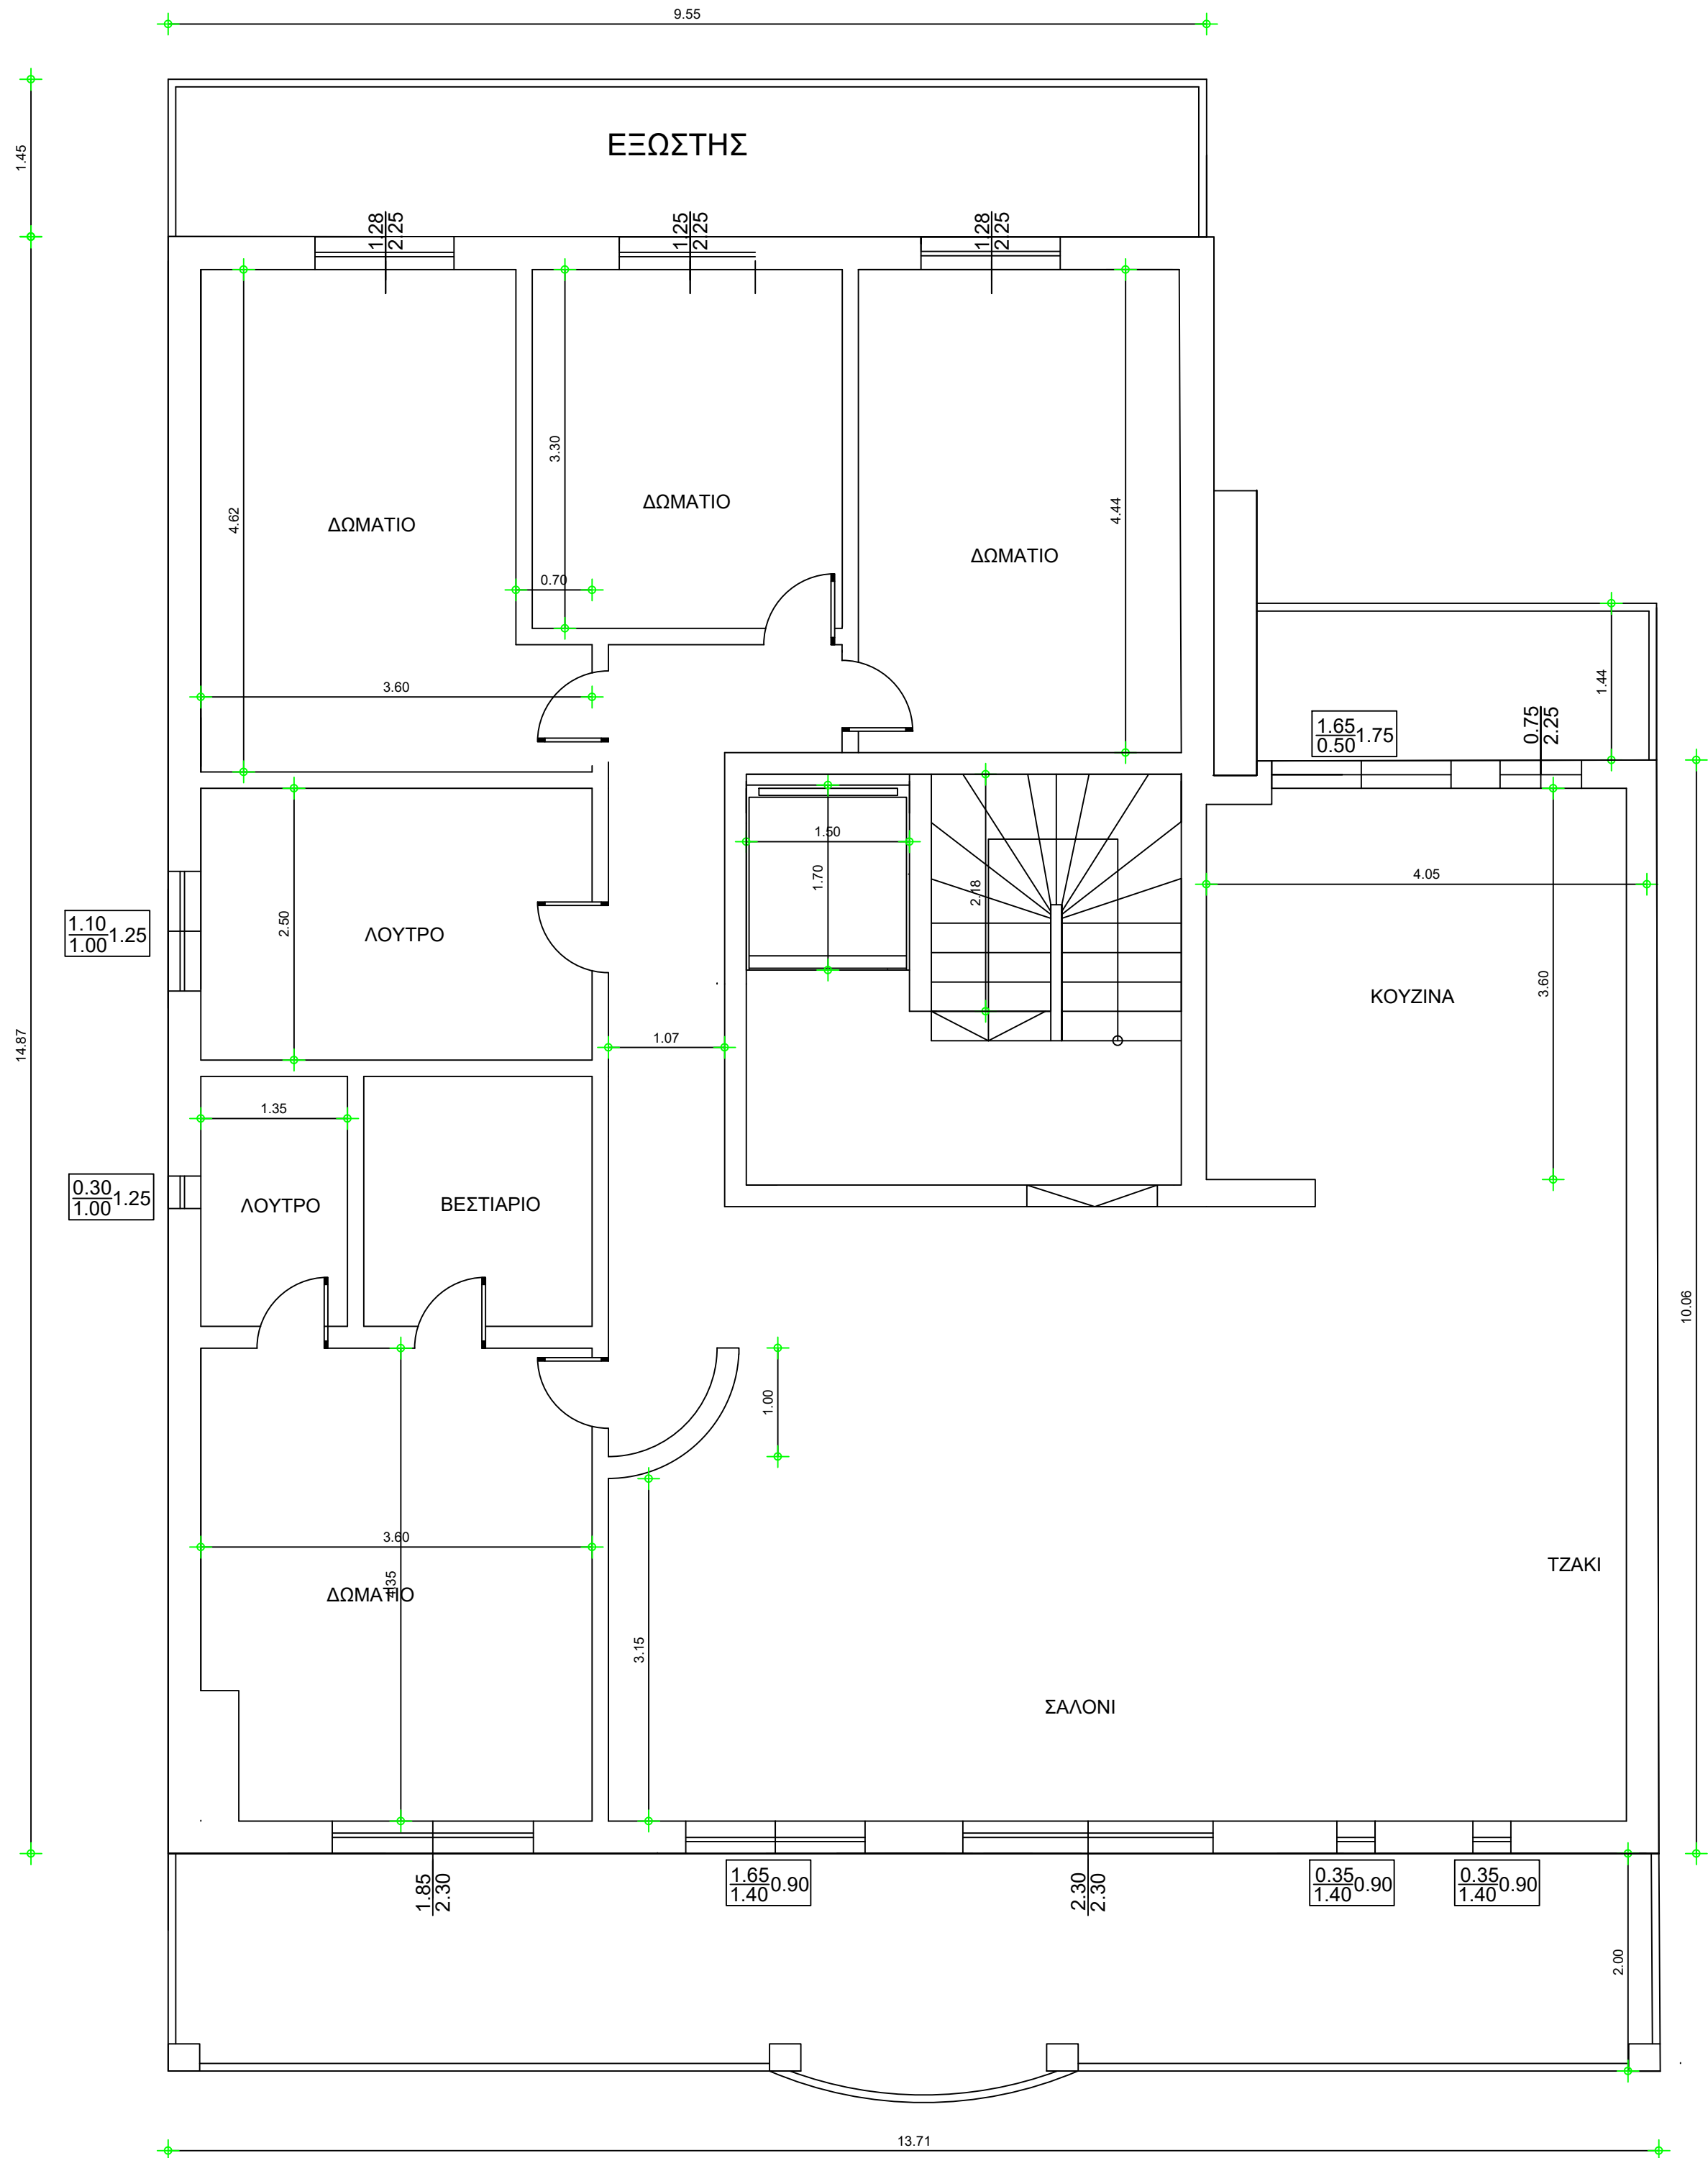

ΕΜ Β. 4ου ΟΡΟΦΟΥ:
ΔΙΑΜΕΡΙΣΜΑ Ε=167.22 ΤΜ
ΚΛΙΜΑΚΟΣΤΑΣΙΟ=16.78 ΤΜ
ΣΥΝΟΛΟ=184.00 ΤΜ

ΕΡΓΟΔΟΤΗΣ	ΠΑΝΙΩΡΗΣ ΘΕΟΔΩΡΟΣ	
ΕΡΓΟ	ΠΕΝΤΑΟΡΟΦΗ ΟΙΚΟΔΟΜΗ ΜΕ ΠΤΑΩΤΗ, ΤΠΟΓΕΙΟ ΚΑΙ ΚΛ.ΧΩΡΟΣΤΣ ΣΤΑΘΜΕΤΣΗΣ	
ΘΕΣΗ ΕΡΓΟΥ	ΚΑΤΕΡΙΝΙΩΤΟΥ 35 ΚΑΤΕΡΙΝΗ Ο.Τ. 326 ΑΝΑΘ. ΒΑΤΑΝ	
ΜΕΛΕΤΗΤΕΣ	ΤΣΙΤΛΑΚΙΔΗΣ ΗΡΑΚΛΗΣ ΠΟΛΙΤΙΚΟΣ ΜΗΧΑΝΙΚΟΣ	
ΘΕΜΑ ΣΧΕΔΙΟΥ	ΚΑΤΟΨΗ 4ου ΟΡΟΦΟΥ	
ΑΡΙΘ. ΣΧΕΔΙΟΥ	ΚΛΙΜΑΚΑ	ΧΡΟΝΟΣ ΜΕΛΕΤΗΣ
	1/50	2024

ΒΕΒΑΙΩΣΗ	ΣΦΡΑΓΙΔΑ
	ΤΣΙΤΛΑΚΙΔΗΣ ΠΟΛ. ΗΡΑΚΛΗΣ ΔΙΠΛΩΣ ΠΟΛΙΤΙΚΟΣ ΜΗΧΑΝΙΚΟΣ - Α.Π.Θ. ΜΕΛΕΤΗ-ΚΑΤΑΣΤΕΥΣΗ-ΕΛΕΓΧΟΣ ΕΡΓΟΥ-Δ.Ε. Α.Ε.Μ.Ε. 54546 ΥΠΗΛΙΚΤΟΥ 3 - 00100 Κατερίνη ΤΗΛ 2351099273 - 235107771 FAX 235109992 ΑΦΜ 021000102 ΔΟΥ ΚΑΤΕΡΙΝΗΣ