


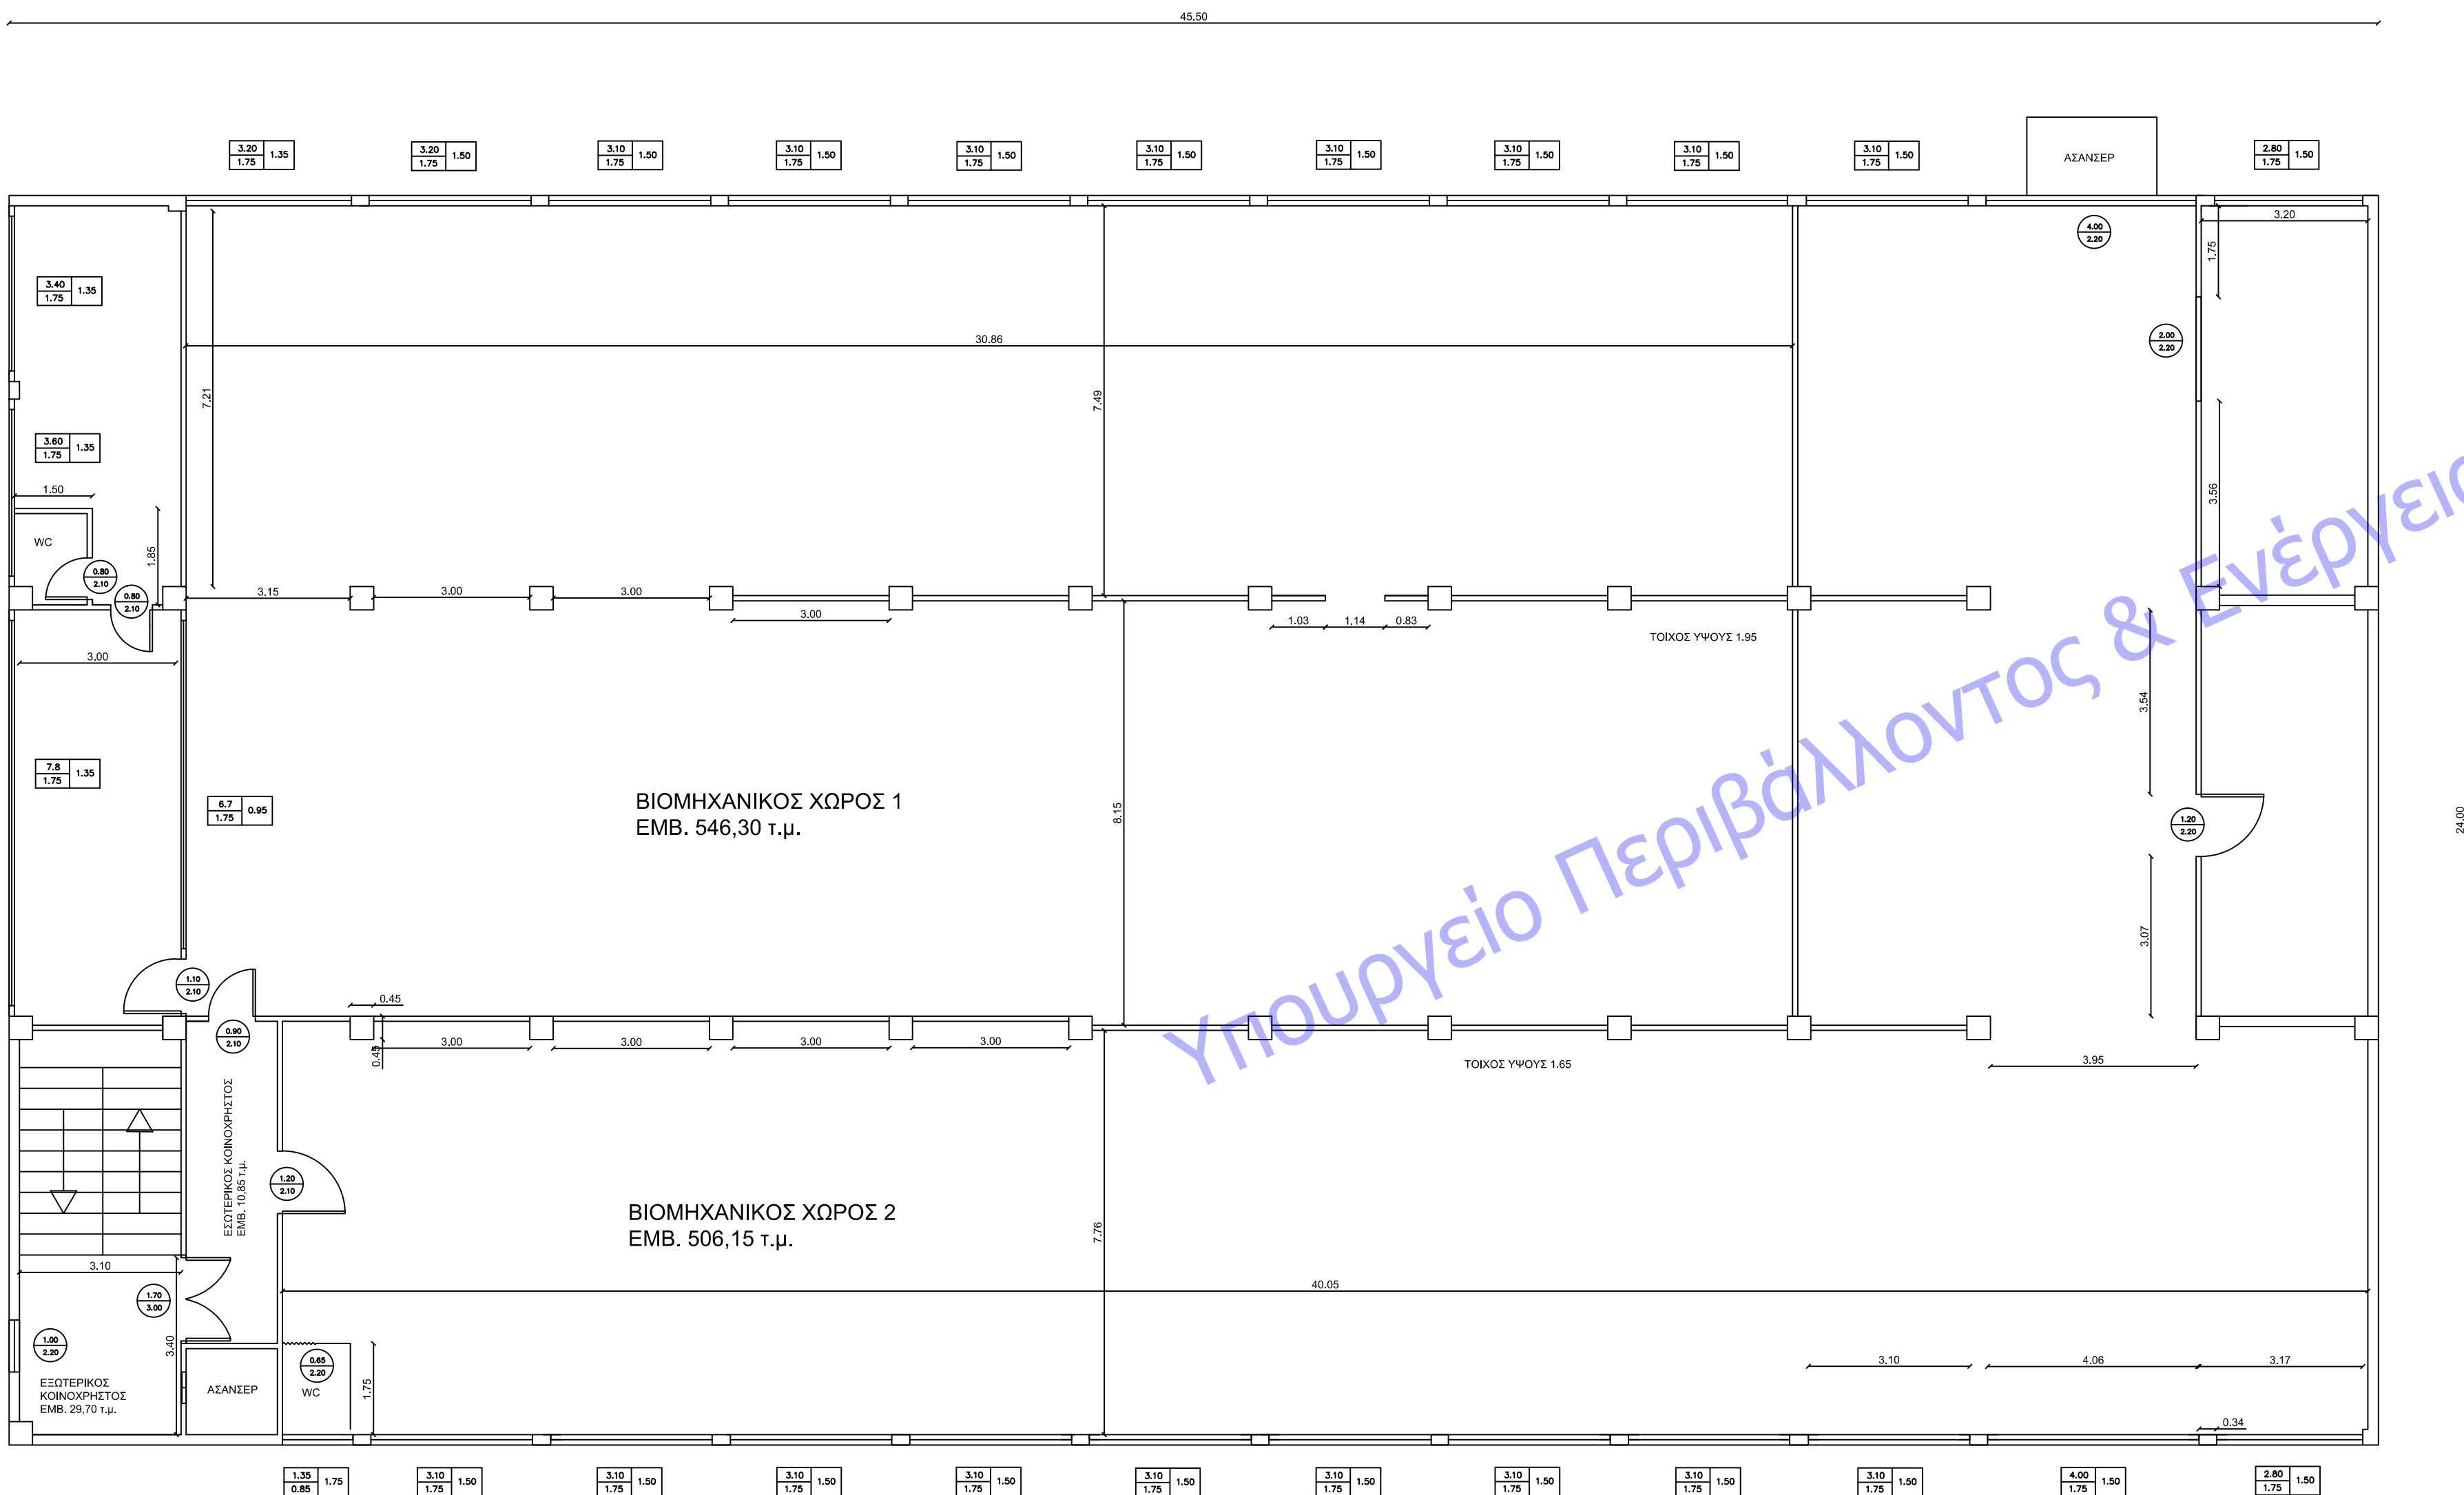

ΕΡΓΟΔΟΤΗΣ:

ΡΑΠΤΟΥ ΣΟΥΛΤΑΝΑ
ΡΑΠΤΗΣ ΔΗΜΗΤΡΙΟΣ

ΕΡΓΟ:

ΕΣΩΤΕΡΙΚΕΣ ΔΙΑΡΡΥΘΜΙΣΕΙΣ ΓΙΑ ΤΟ ΔΙΑΧΩΡΙΣΜΟ
ΕΝΟΣ ΒΙΟΜΗΧΑΝΙΚΟΥ ΧΩΡΟΥ ΣΕ ΔΥΟ
Ν. 4495/2017 ΑΡ. 29 ΠΑΡ. 2 ΠΕΡ. ΙΖ ΚΑΙ ΦΕΚ
1843Β/2020 ΑΡ. 4 ΠΑΡ. 1 ΠΕΡ. ΙΖ ΚΑΙ ΛΟΤ

ΘΕΣΗ:

ΑΝΤΩΝΗ ΤΡΙΤΣΗ ΚΑΙ ΣΠΥΡΟΥ ΛΟΥΗ
ΚΟΡΔΕΛΙΟ ΘΕΣΣΑΛΟΝΙΚΗΣ

ΜΕΛΕΤΗΤΕΣ:

ΤΖΑΝΝΗΣ ΧΑΡΑΛΑΜΠΟΣ ΔΙΠΛ. ΠΟΛ. ΜΗΧ. Α.Π.Θ.

ΘΕΜΑ ΣΧΕΔΙΟΥ:

ΚΑΤΟΨΗ ΟΡΟΦΟΥ

ΑΡΙΘΜΟΣ ΣΧΕΔΙΟΥ:

A₁

Κλίμακα:

1:100

Χρόνος Μελέτης:

ΙΑΝΟΥΑΡΙΟΣ 2024

Μελετητής:

Έλεγχος υπηρεσίας:

ΤΖΑΝΝΗΣ Η. ΧΑΡΑΛΑΜΠΟΣ
ΔΙΠΛΩΜ. ΠΟΛΙΤΙΚΟΣ ΜΗΧΑΝΙΚΟΣ
ΠΟΛΥΤΕΧΝΙΚΗΣ ΣΧΟΛΗΣ Α.Π.Θ.
ΜΕΛΟΣ Τ.Ε.Ε. ΑΡΙΘΜΟΣ 69105
ΣΟΛΩΝΟΣ 45 - Τ.Κ. 545 44 ΘΕΣΣΑΛΟΝΙΚΗ